


# ACO KerbDrain HB305 za autobuska stajališta

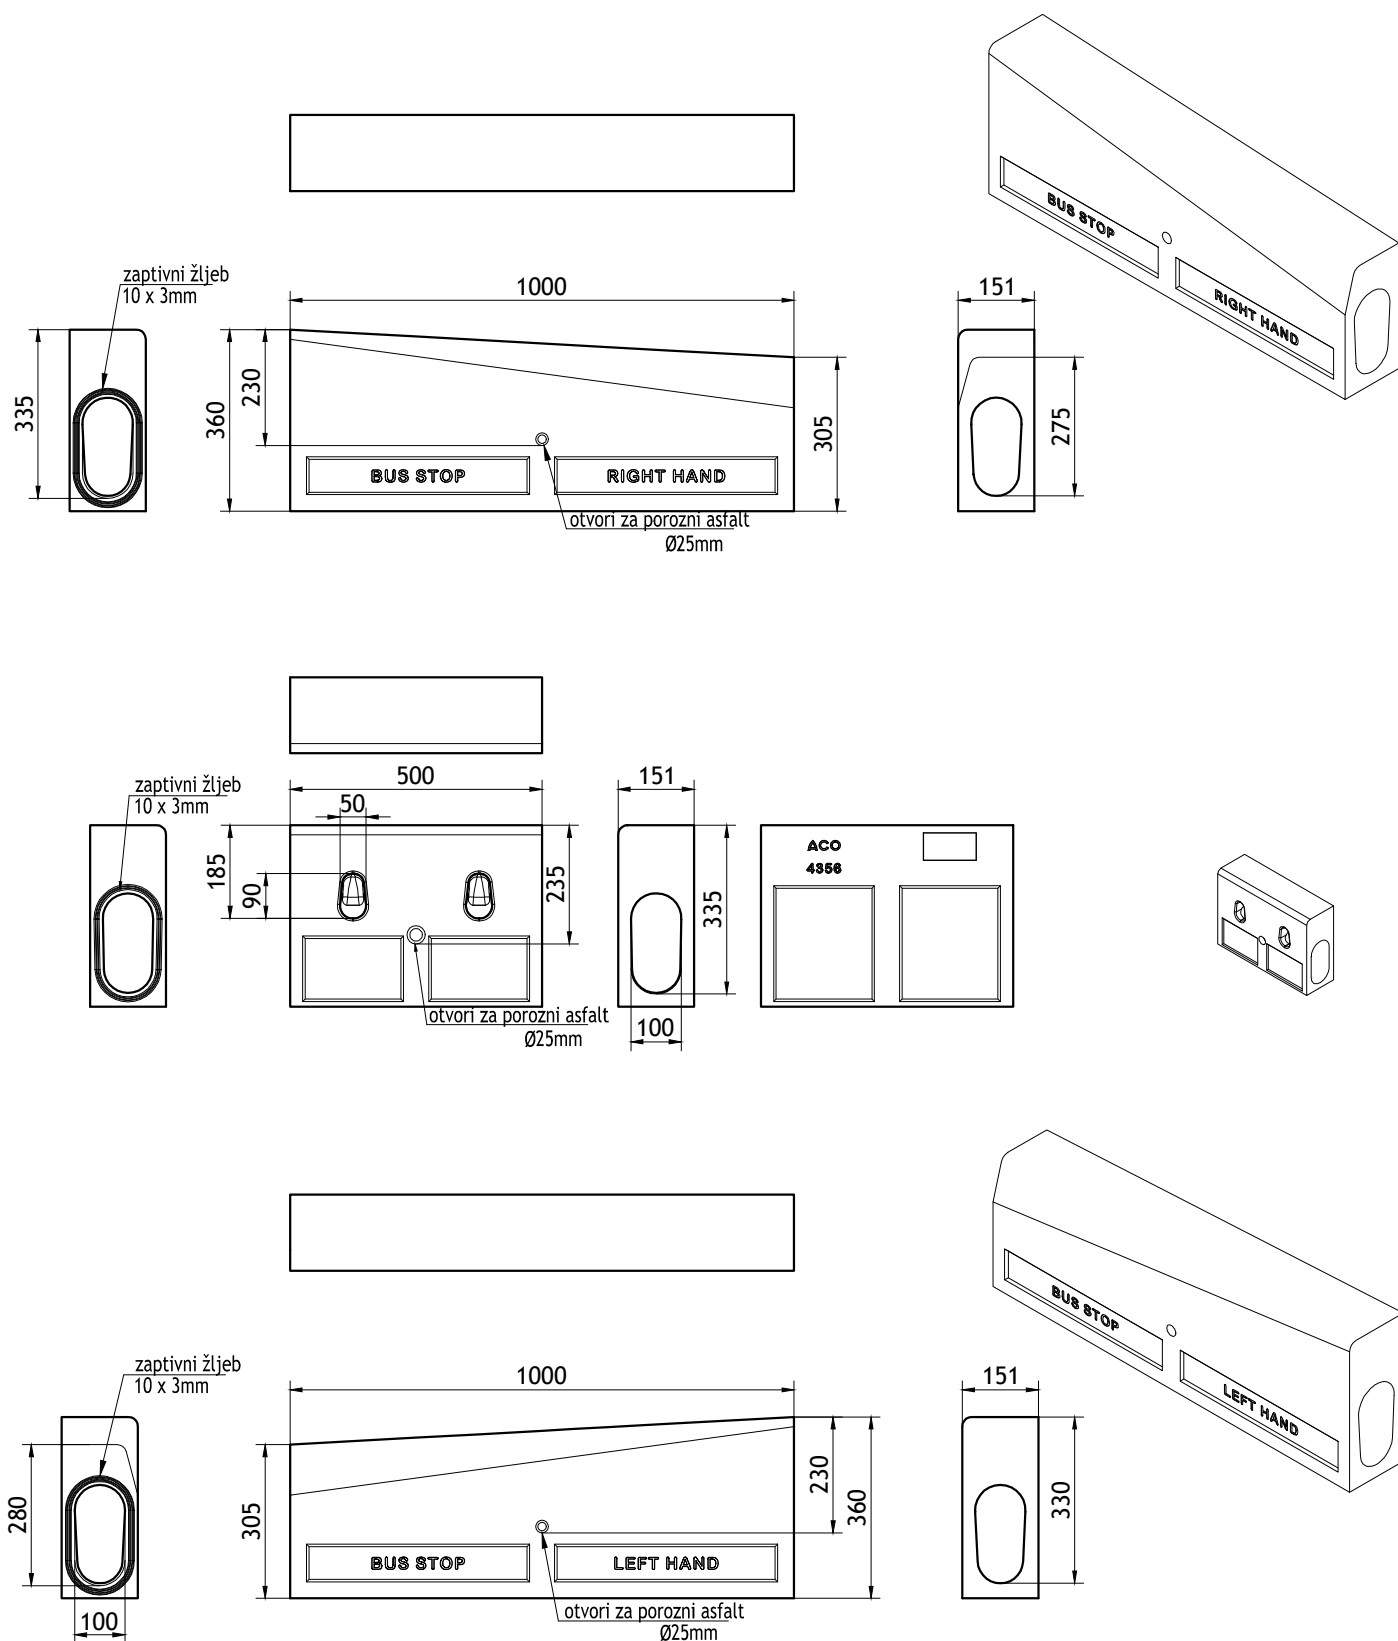

ACO KerbDrain tip HB305 monolitni kanal za odvodnjavanje od polimer betona integrisan u ivičnjak, ivčnjaci za autobuska stajališta, boja siva, za klasu opterećenja D400 u skladu sa SRB EN 1433.

KD305	Art.-br.
Bus stop ivičnjak desni	4357
Bus stop ivičnjak centralni	4356
Bus stop ivičnjak levi	4358

Sistem linijskog odvodnjavanja:

**KerbDrain HB305 bus stop**



ACO građevinski elementi d.o.o.

Mala pruga 39a tel: +381(0)4141580  
11283 Beograd fax: +381(0)4141590  
www.aco.rs e-mail: aco@aco.rs